
Lichtplan Theaterzaal PERRON-3

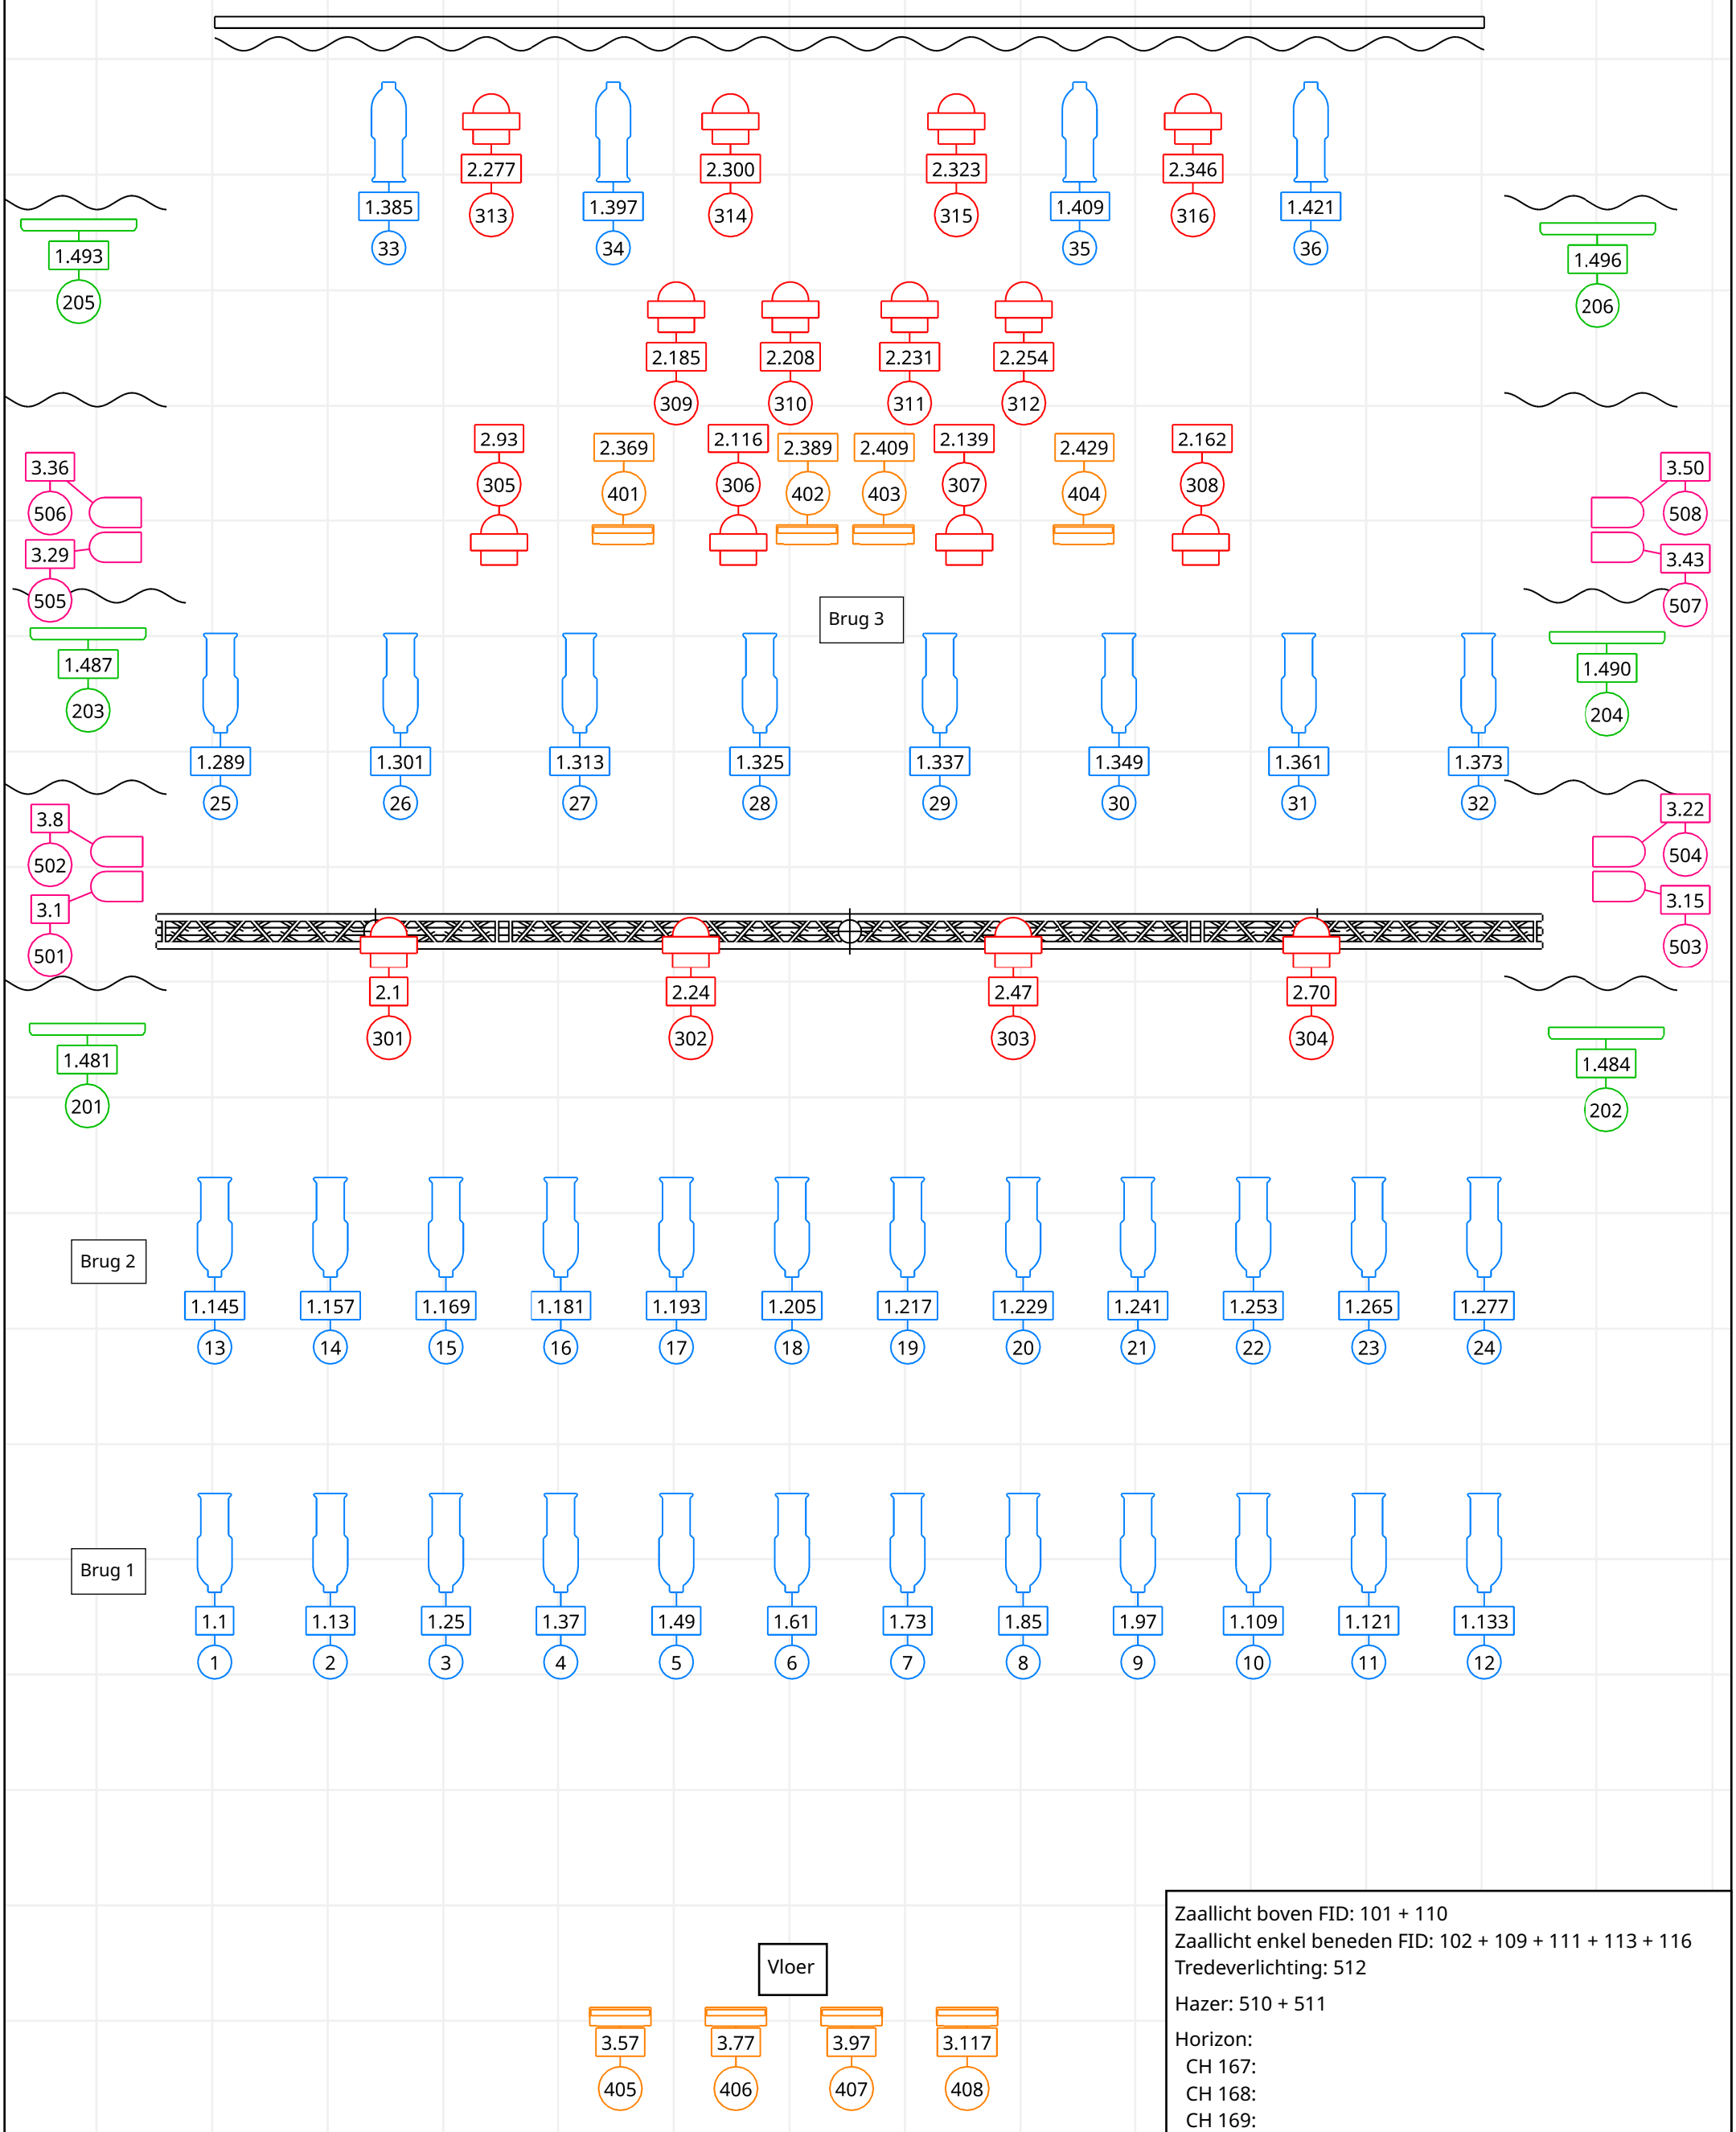

Zaallicht boven FID: 101 + 110
Zaallicht enkel beneden FID: 102 + 109 + 111 + 113 + 116
Tredeverlichting: 512

Hazer: 510 + 511

Horizon:
CH 167:
CH 168:
CH 169:
CH 170:

Project

Projectdatum

PERRON-3

Legende symbolen

Source Four LED Series 3 15°-30° Lustr X8 (Black) (36)
☑ Direct Mode

BT-Vertigo (16)
☑ Standard Mode

BTI-Cyclo (8)
☑ TR16 Mode

Stage Par 400 Zoom IP (8)
☑ 7 Channel Mode

LED Tri-Bar 12 (6)
☑ RGB Mode